
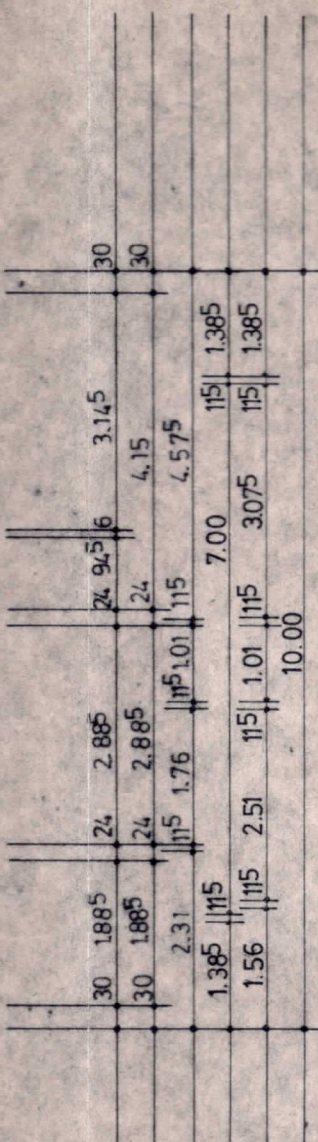


K E L L E R

E R D G E S C H O S S

1 O B E R G E S C H O S S

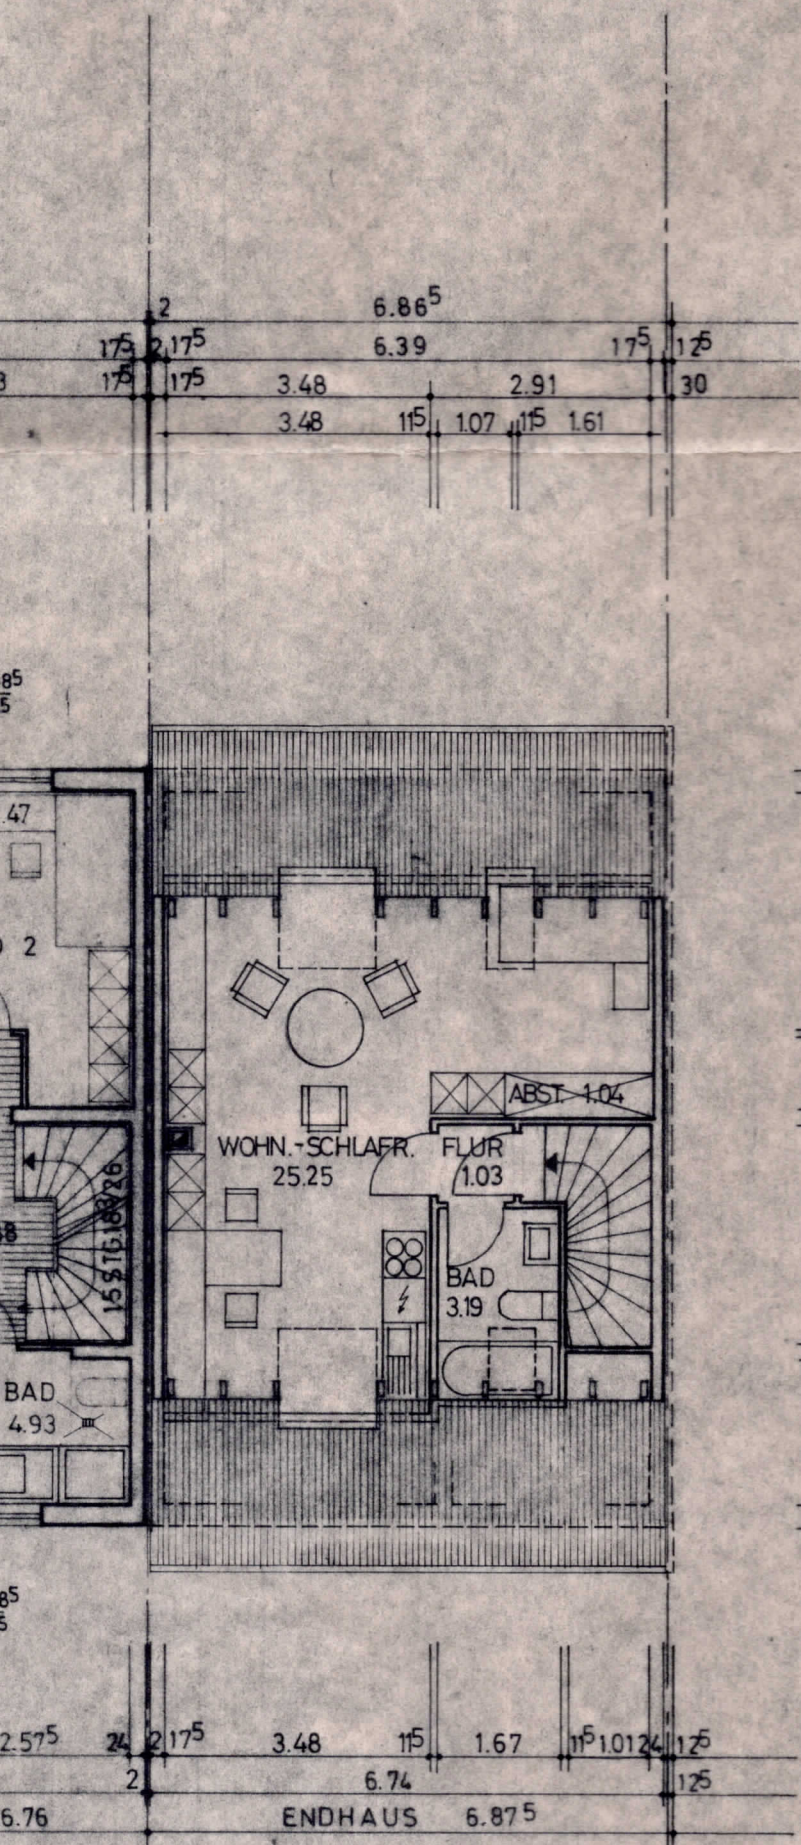

BERECHNUNGEN TYP E 14 SD

BEBAUTE FLÄCHE	
MITTELHAUS	67.60 m ²
ENDHAUS	68.75 m ²
KUBATUR	
MITTELHAUS	600.12 m ³
ENDHAUS	610.33 m ³
WOHNFLÄCHE (ERDGESCHOSS)	
WOHNRAUM	25.72 m ²
ESSPLATZ	7.03 m ²
KÜCHE	10.25 m ²
DIELE	3.72 m ²
WINDFANG	2.53 m ²
WC	1.97 m ²
	<u>51.22 m²</u>
WOHNFLÄCHE (1. OBERGESCHOSS)	
ELTERN	16.92 m ²
KIND 1	11.60 m ²
KIND 2	12.47 m ²
BAD	4.93 m ²
FLUR	4.88 m ²
	<u>50.80 m²</u>
WOHNFLÄCHE INSGESAMT	<u>102.02 m²</u>
TERRASSE 1/2	<u>9.18 m²</u>
WOHNFL. MIT TERRASSE	<u>111.20 m²</u>

Bautechnisch geprüft
 Köln, den 2. JUNI 1981
 56 - Amt für Wohnungswesen
 i.A. *[Signature]*
 Dachgeschoss

dewog DEWOG - BAUBETREUUNG
 Familienheim- und Baubetreuungsgesellschaft m. b. H.
 5000 KÖLN-DEUTZ ADAM-STEGERWALD-STRASSE 9 TEL 8 29 81

KÖLN - PESCH , BA. 5 + 9 , TYP E 14 SD

BAUTEIL : GRUNDRISS	MASSTAB : 1:100	BL. NR
BEARBEITET: F. JOSCHKO	DATUM : 1. 10. 79	2.1
BAUHERR :	PROJ. NR :	
	PLANUNGSABTEILUNG :	<i>[Signature]</i>

25.7.80